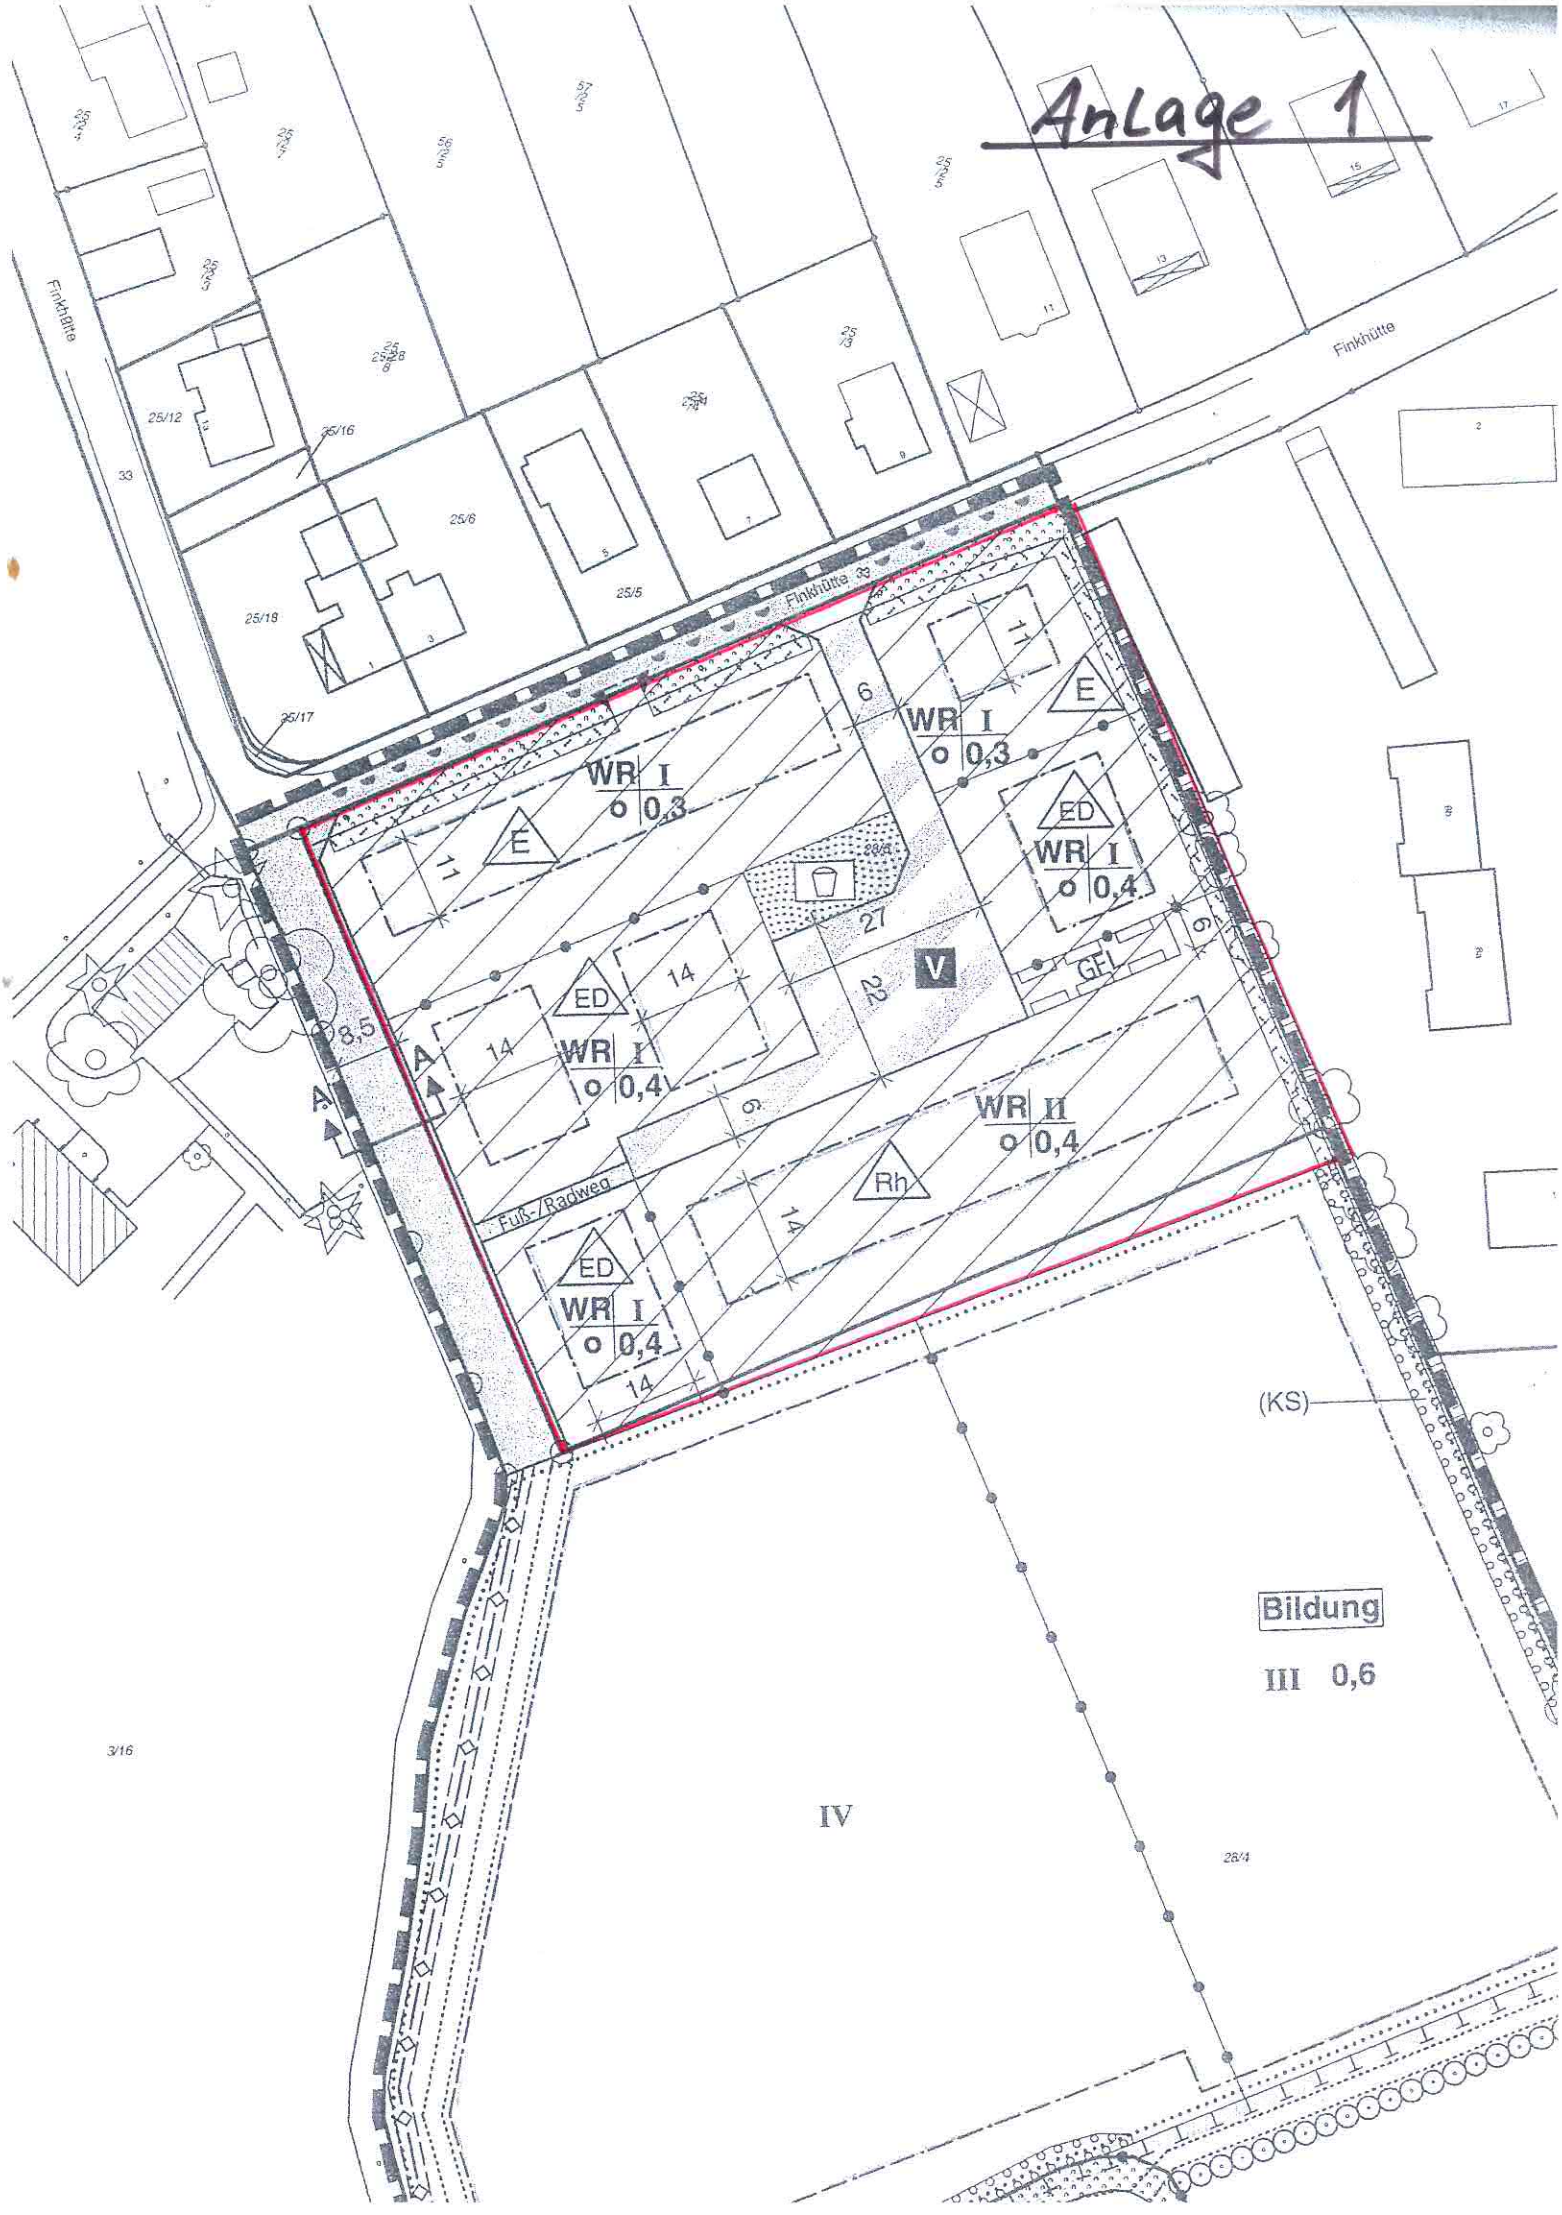
Anlage 1
Finkhütte
Finkhütte
Finkhütte
Fuß-/Radweg
WR I
o 0,3
WR I
o 0,3
WR I
o 0,4
WR I
o 0,4
WR II
o 0,4
WR I
o 0,4
E
E
ED
ED
ED
Rh
V
GFL
(KS)
Bildung
III 0,6
IV
25/12
25/16
25/6
25/5
25/18
25/17
3/16
28/4
8,5
A
A
11
14
14
14
14
6
6
6
27
22