


R 3598565 m

H 5931725 m

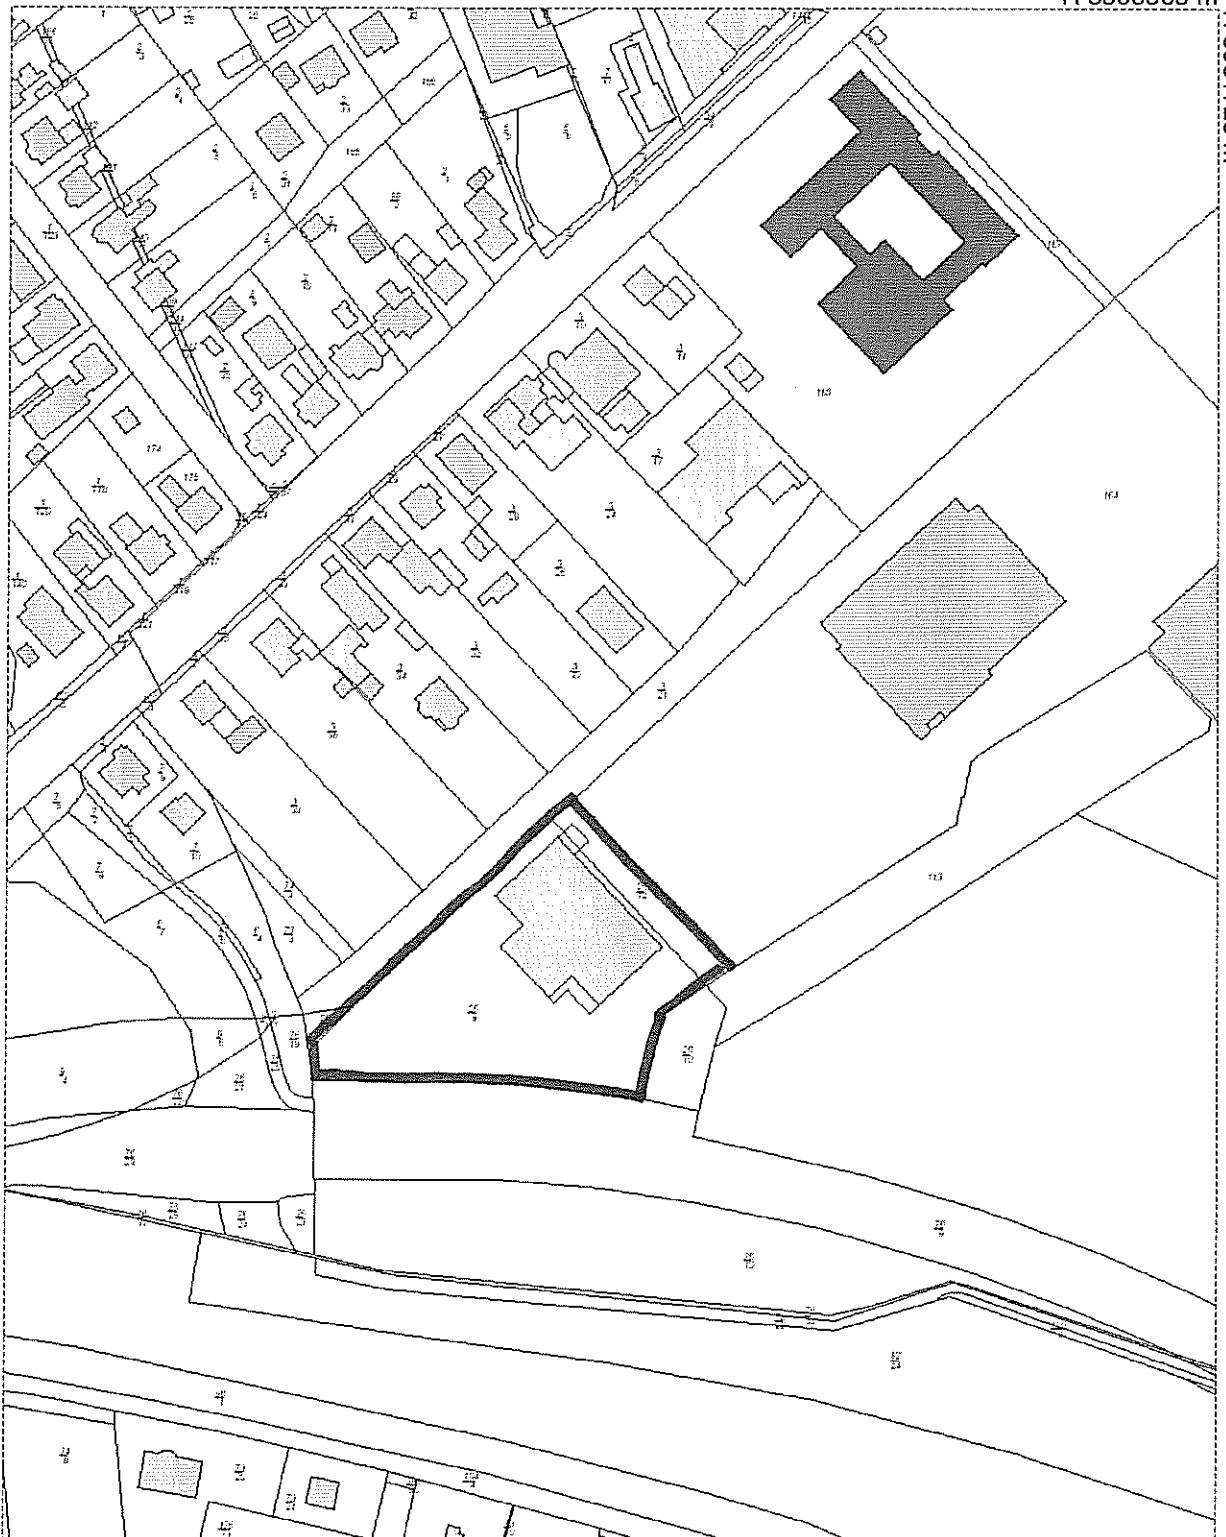


Titel	Stadt Schwarzenbek		<i>AS</i>		
Inhalt					
Institution					
Bearbeiter	Boldt	Datum	04.02.2011	Maßstab	1 : 2000

H 5931203 m

R 3598237 m

§

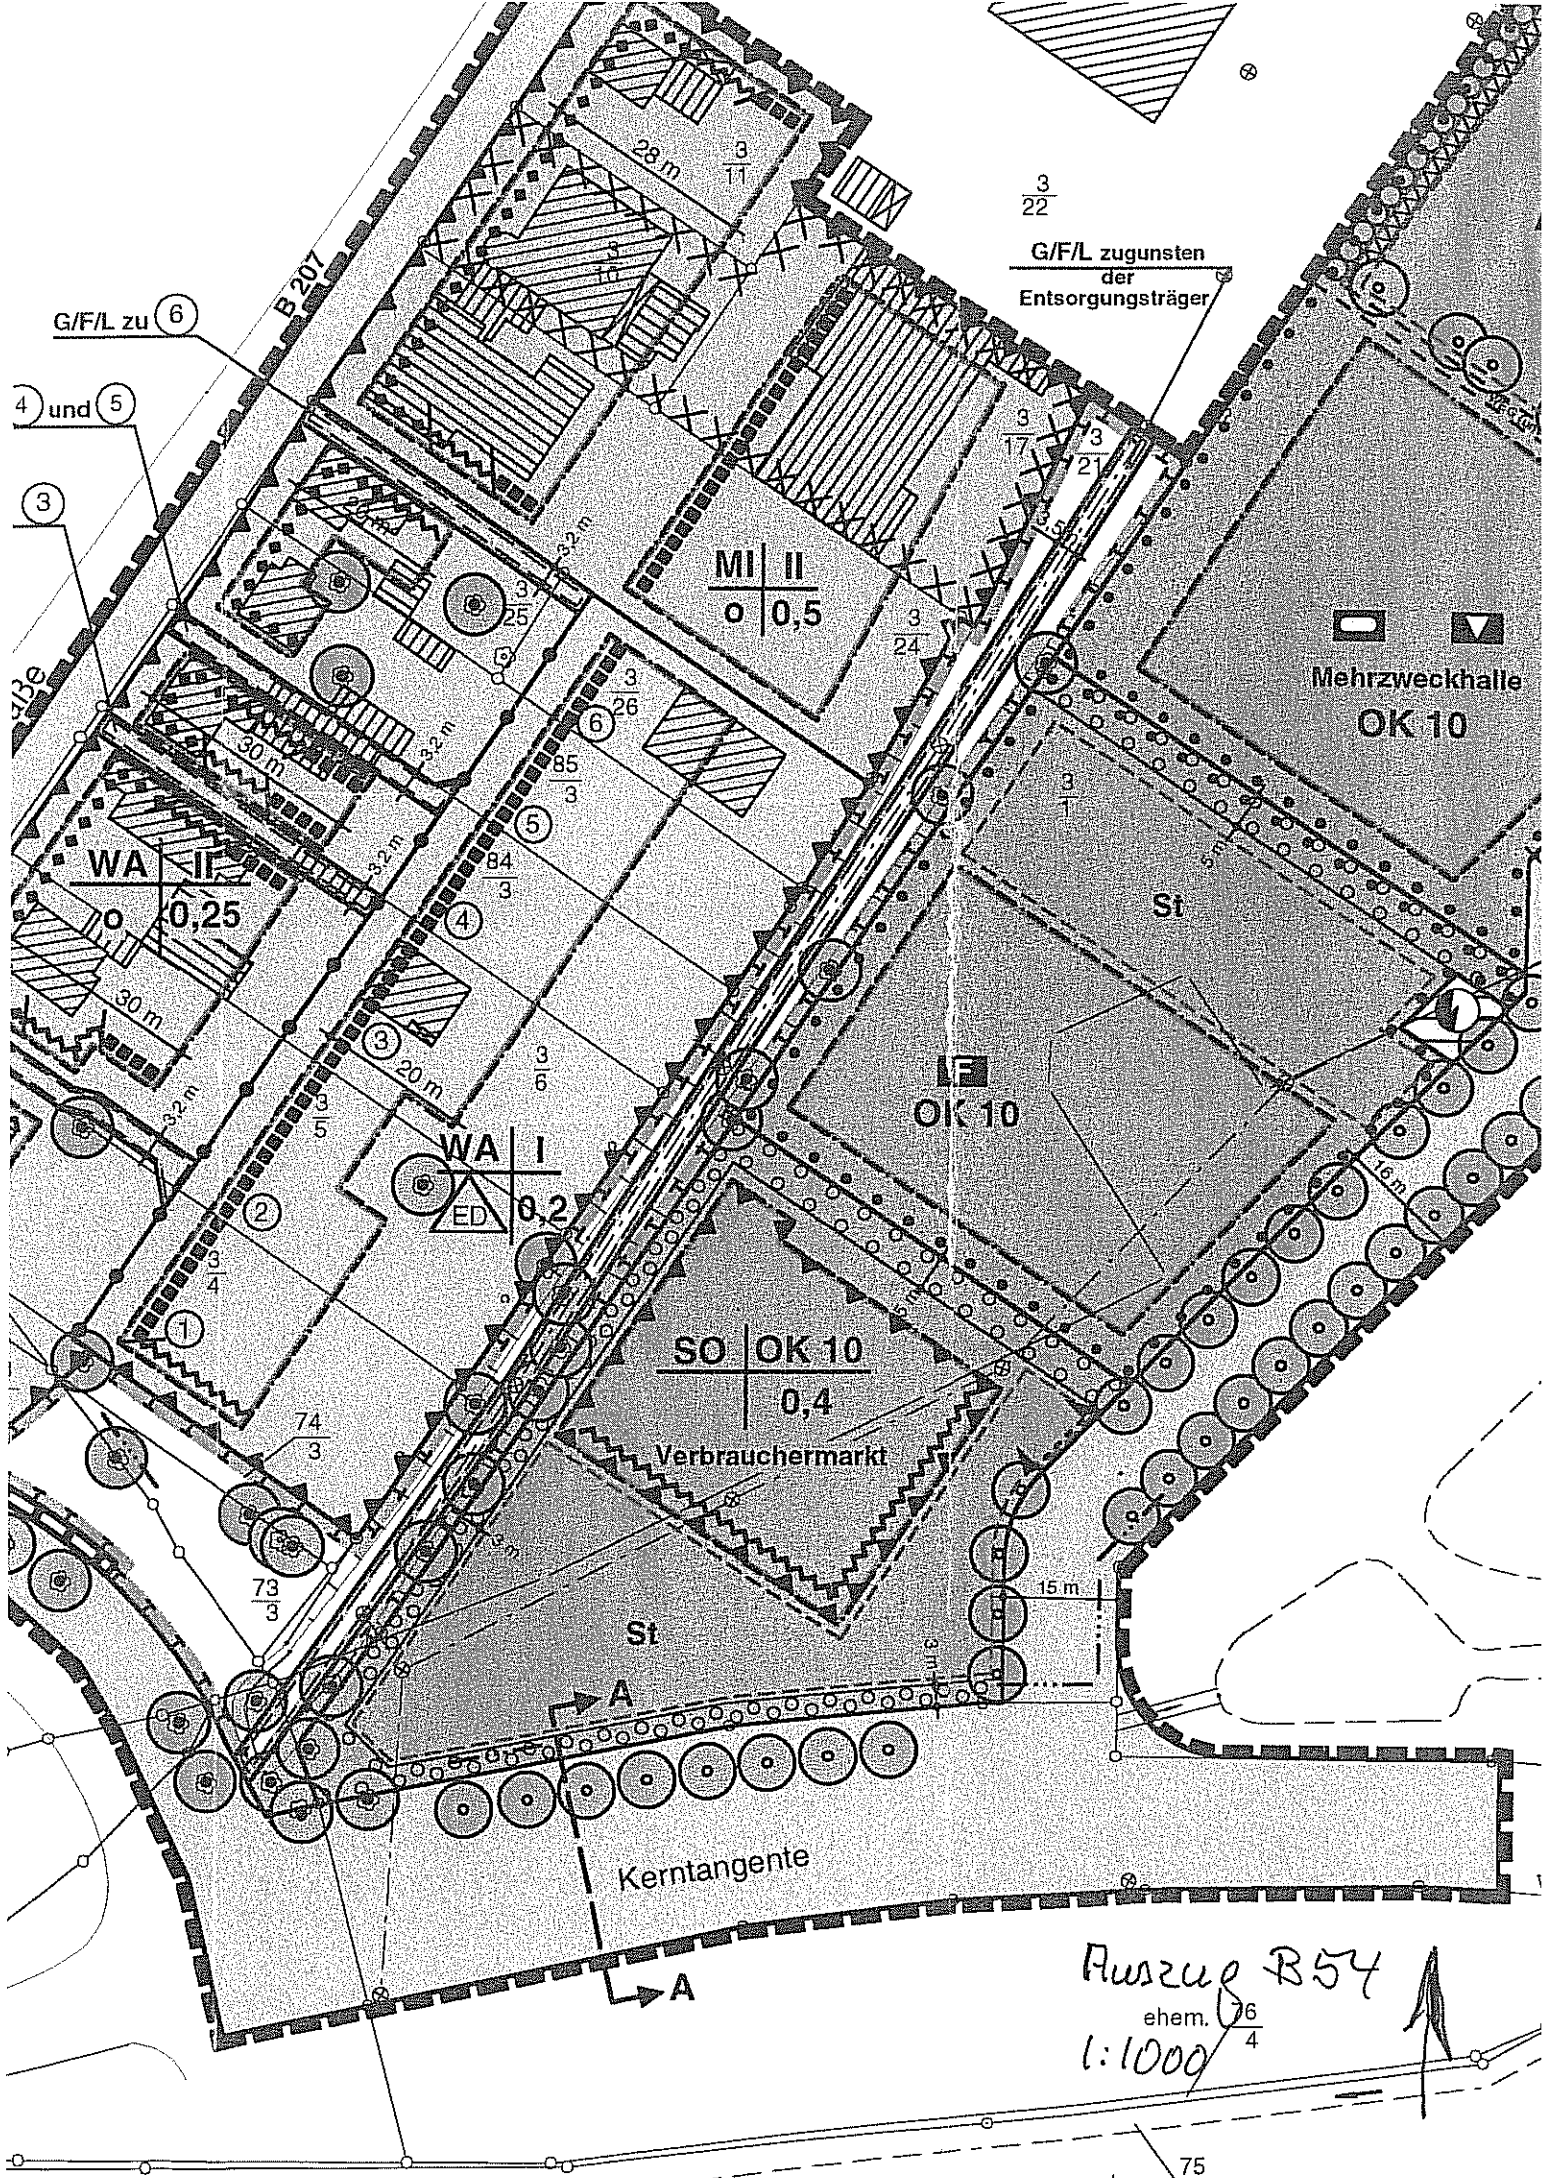

G/F/L zu ⑥

④ und ⑤

③

$\frac{3}{22}$
G/F/L zugunsten
der
Entsorgungsträger

MI II
0 | 0,5

Mehrzweckhalle
OK 10

WA II
0 | 0,25

WA I
ED | 0,2

OK 10

SO | OK 10
0,4

Verbrauchermarkt

Kerntangente

Auszug B 54
ehem. $\frac{76}{4}$
1:1000

ehem. $\frac{75}{2}$