

Auszug aus dem Liegenschaftskataster

Liegenschaftskarte 1 : 2000

Erstellt am 3.7.2013

Flurstück: 212

Flur: 5

Gemarkung: Schwarzenbek

Gemeinde: Schwarzenbek

Kreis: Herzogtum Lauenburg

Landesamt für
Vermessung und Geoinformation
Schleswig-Holstein



Erteilende Stelle: Katasteramt


Brolingstraße 53 b-d

23554 Lübeck

Telefon: 0451 30090-0

E-Mail: Poststelle-Luebeck@LVerGeo.landsh.de

32599600

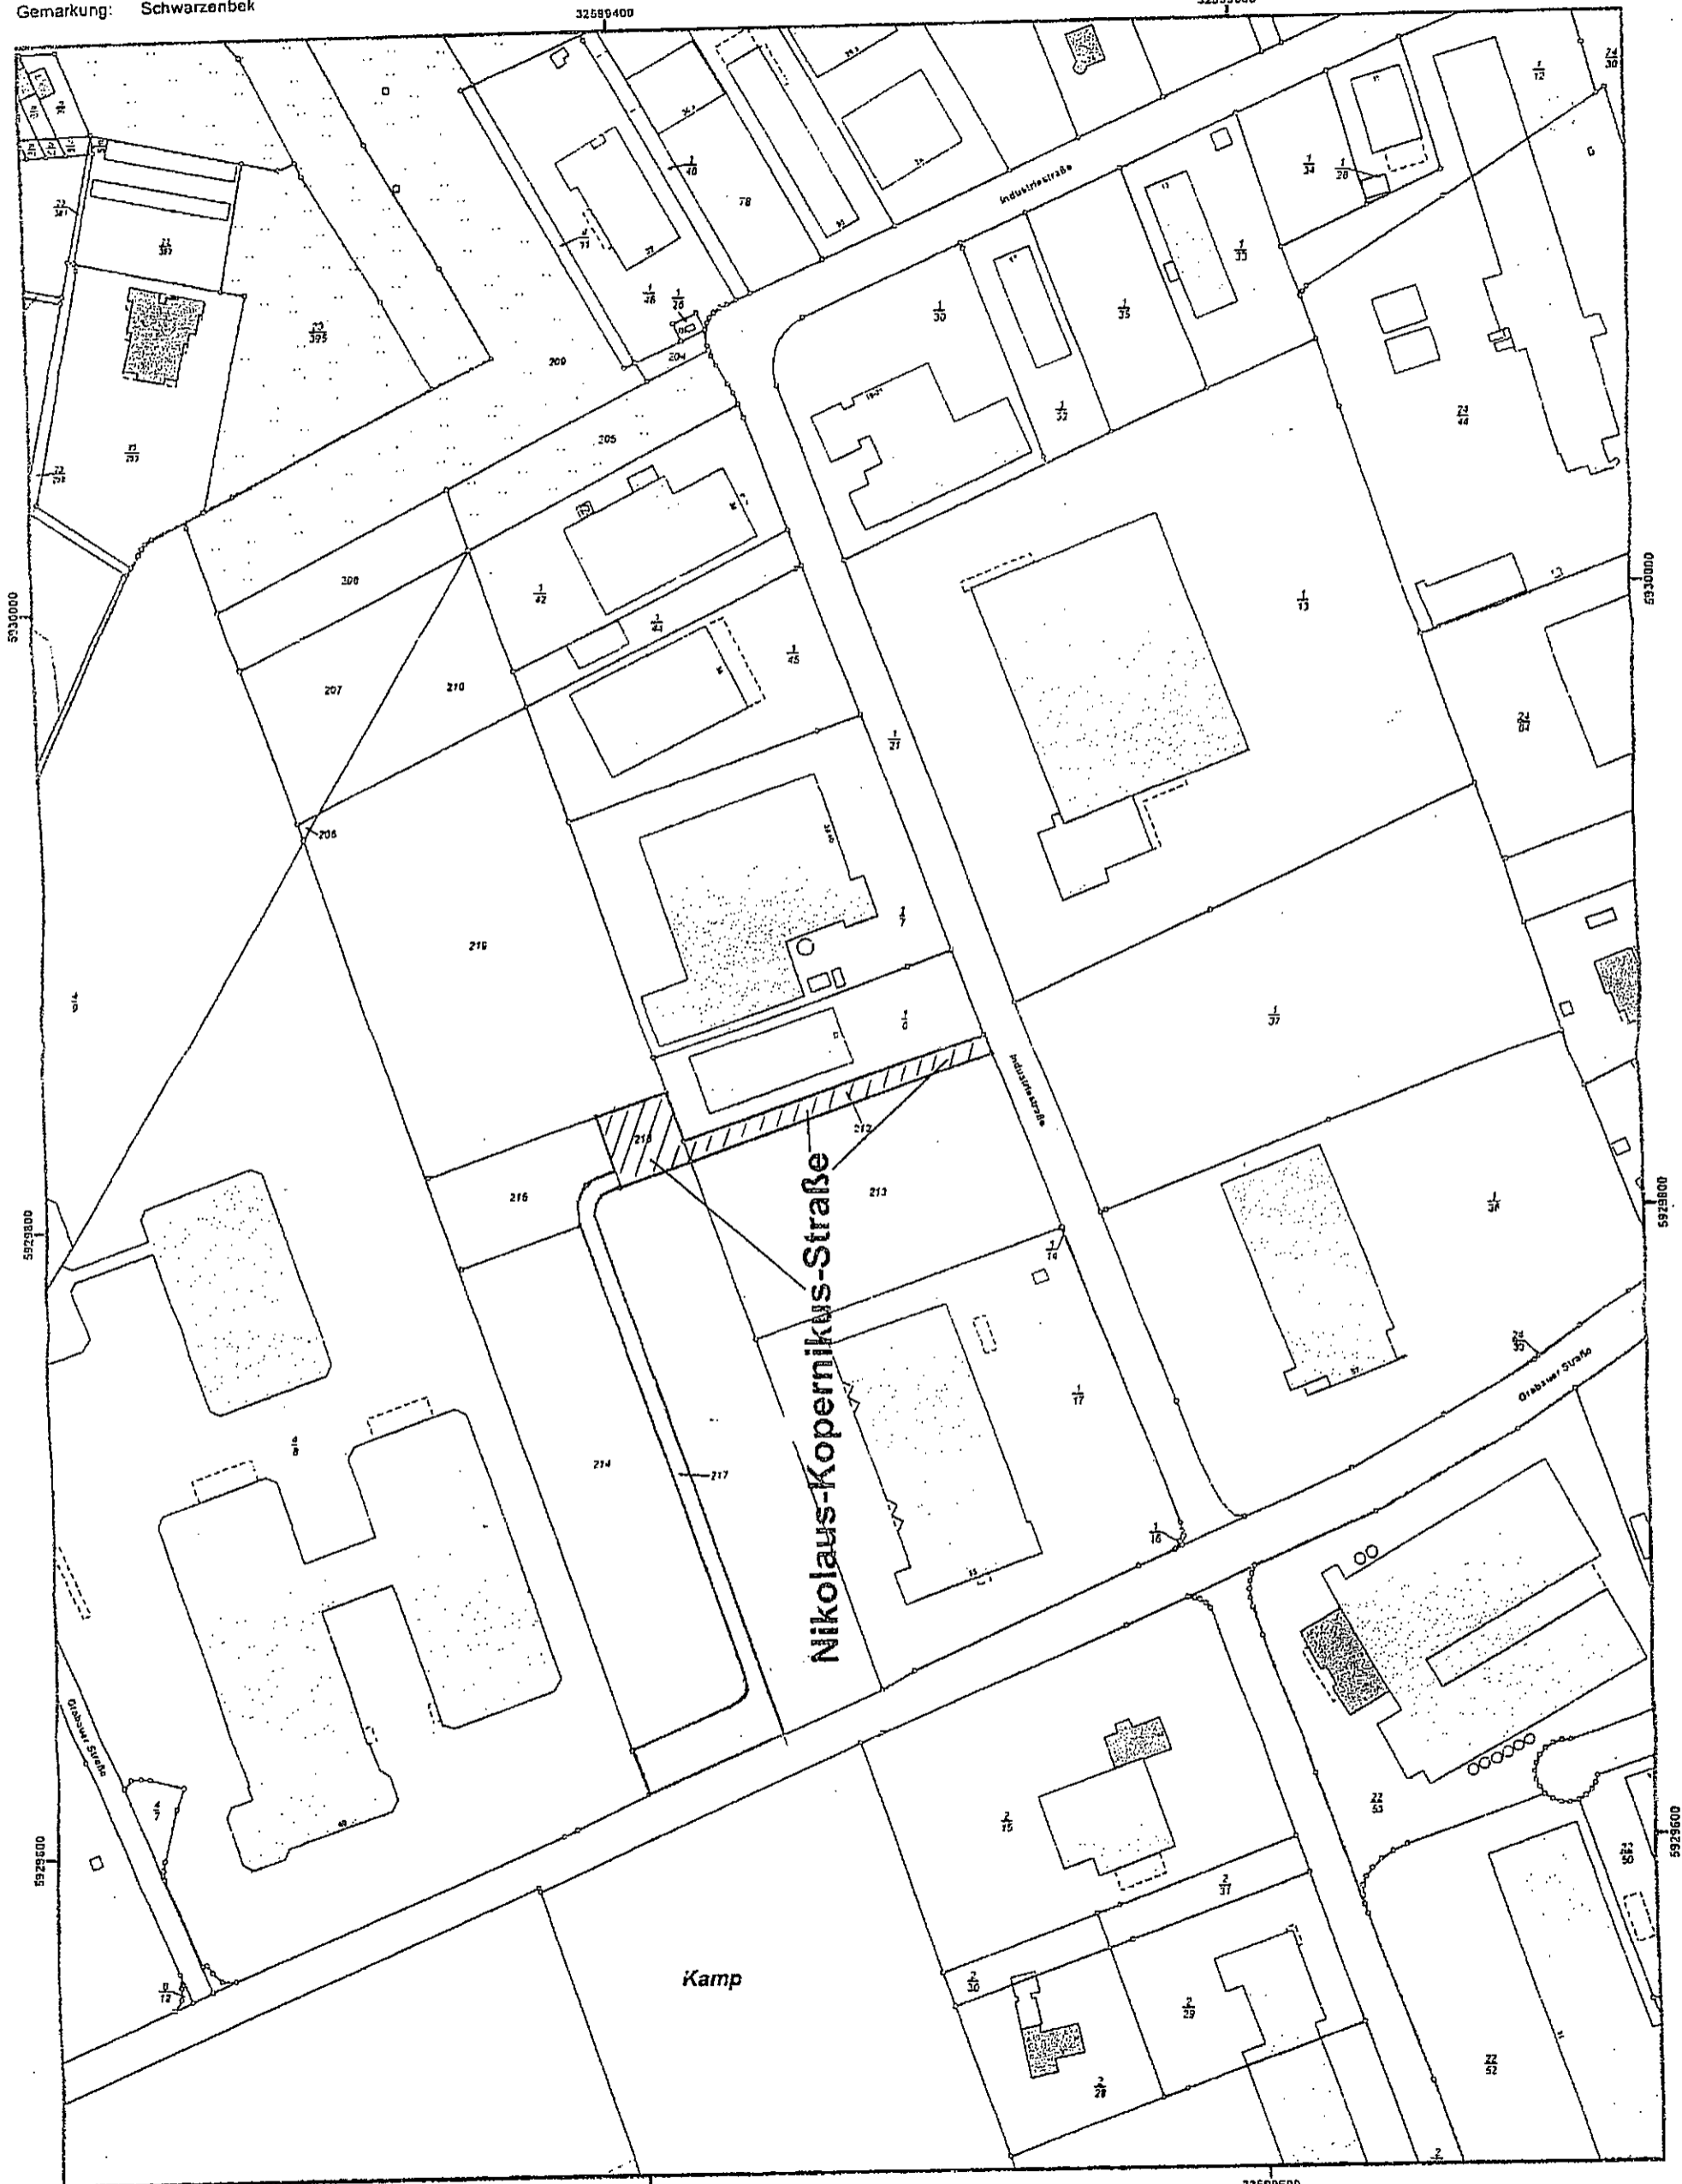

Maßstab 1 : 2000

0 10 20 30 40 50 Meter

Für den Maßstab dieses Auszuges aus dem Liegenschaftskataster ist der ausgedruckte Maßstabsbalken maßgebend.
Dieser Auszug ist maschinell erstellt und wird nicht unterschrieben. Vervielfältigung, Umarbeitung, Veröffentlichung und Weitergabe an Dritte nur mit Zustimmung des Landesamtes für Vermessung und Geoinformation Schleswig-Holstein oder zum eigenen Gebrauch (§ 9 Vermessungs- und Katastergesetz i. d. F. vom 12.05.2004, geändert durch Gesetz vom 15.12.2010).

